


S:\Oppdrag\Stavanger\638636\01\02_Produksjon\LARK\Temafil\638636 T LAND_bygglv.dwg, 07.05.2025, Henriette Pi Eik

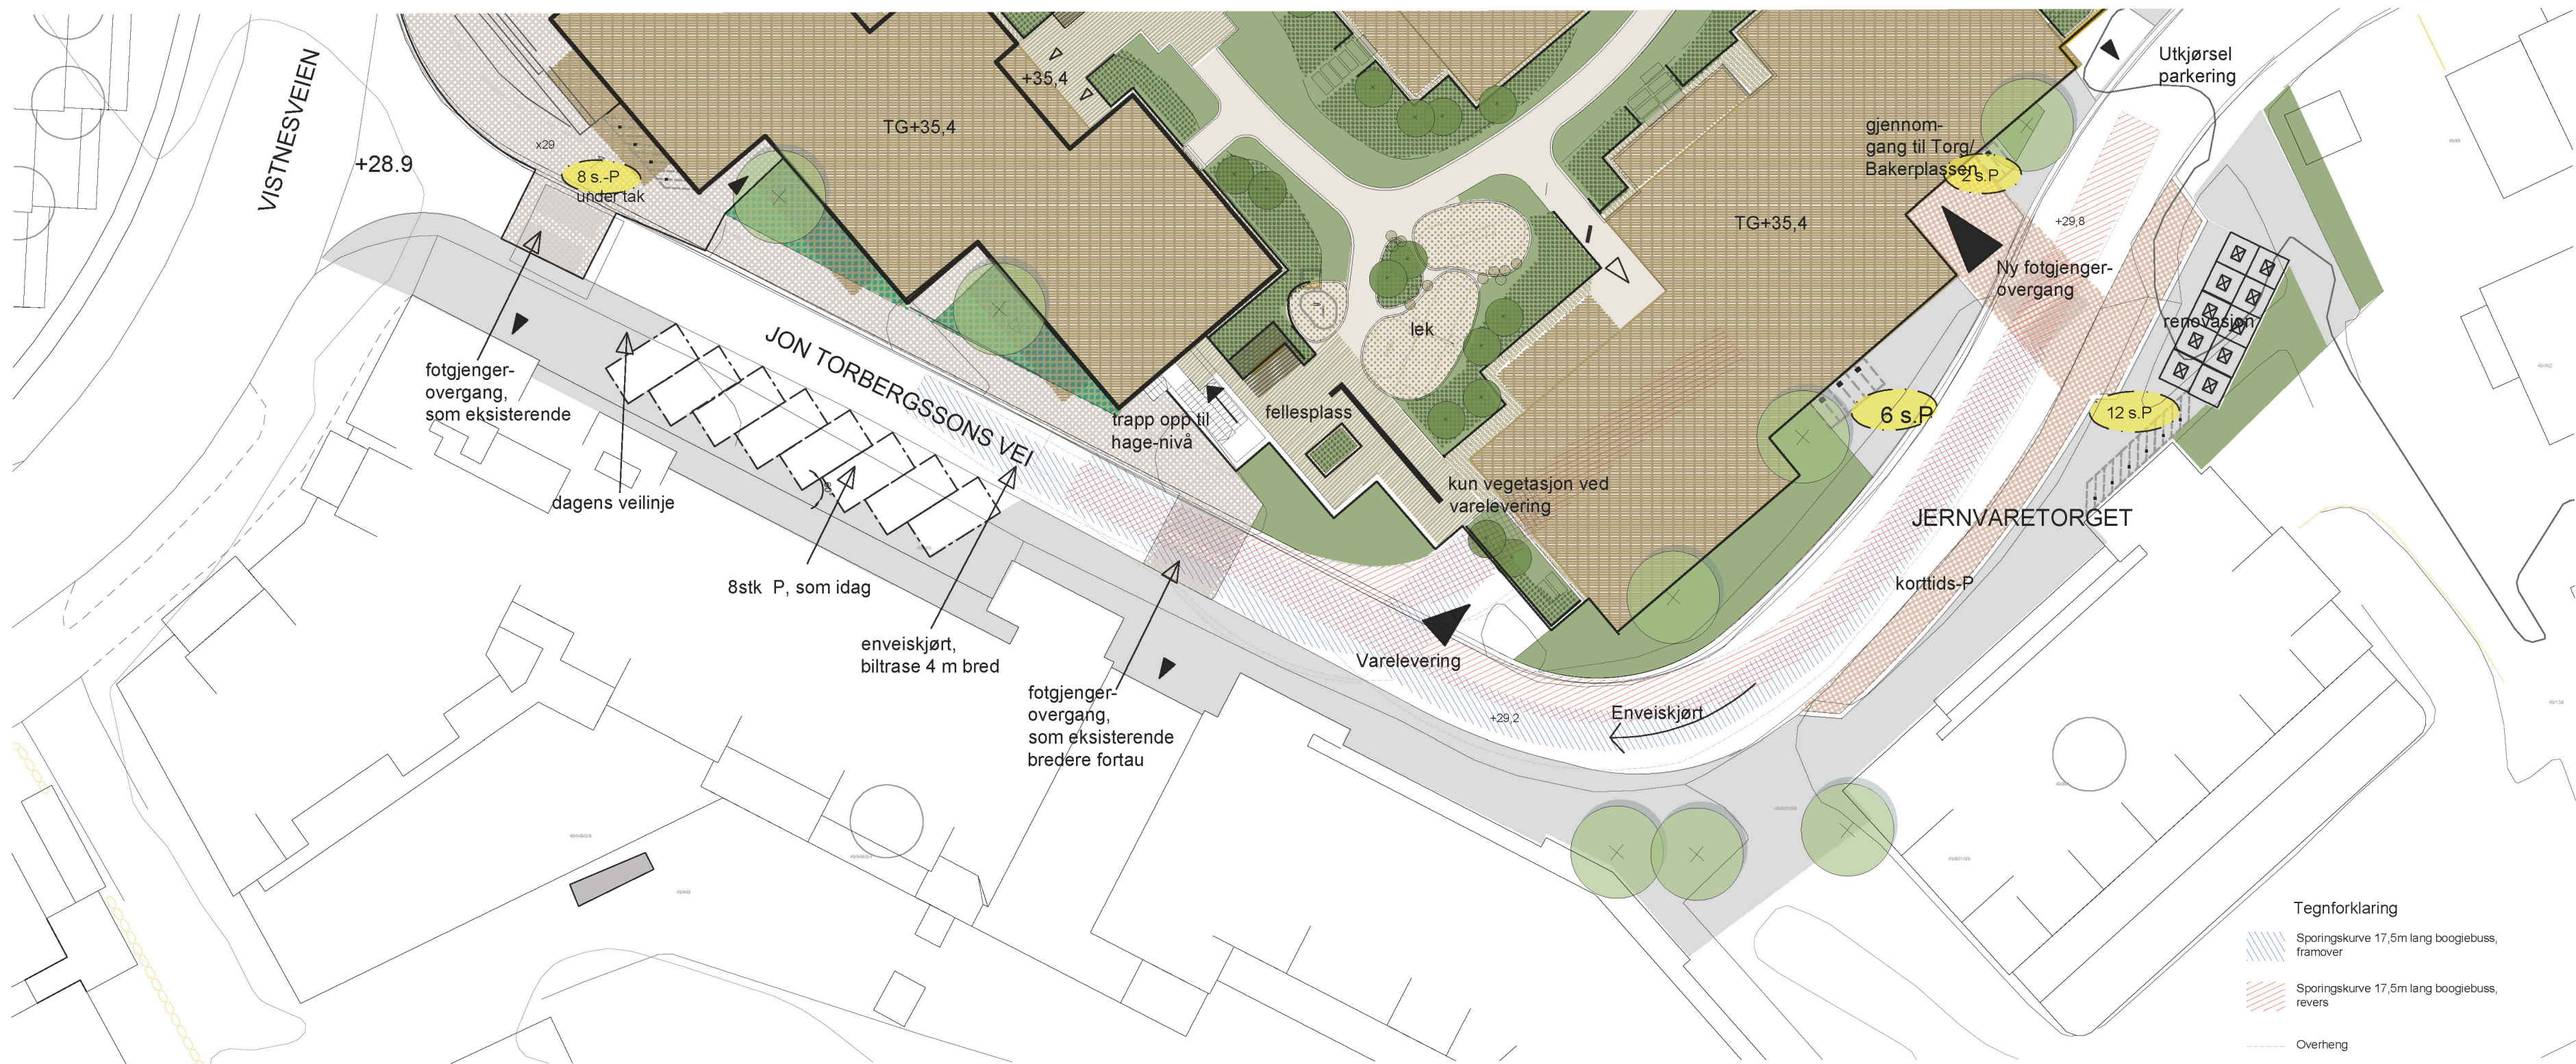

Alternativ B

Enveiskjørt med delvis fortau på nordsiden

PLANEN VISER FORSLAG TIL ENDRING AV GATELØP som utgangspunkt for diskusjon med Randaberg kommune detaljer som sykkel-p, trær, belysning er ikke tegnet inn.



PROSJEKT:
Randaberg sentrum
Coop tomte

OPPDRAGSGIVER:
Coop bygg/Masiv

TEGNING:
forslag for endret vei
Jon Torbergsson

ARKIVREF.:
AA
OPPDR. NR.:
638636

KOORDSYS.:
UTM 32
TEGN: KONTR.:
EBO SSK HU
HØYDEREF.:
NN2000
GODKJ.: REV. DATO: MÅLESTOKK:
11.04.25 1:400

PROSJEKTFASE:
Detaljregulering
FORMAT:
A3

TEGN. NR.:
L B -- 004 F-00
REV.:
FAG TYPE ET. LØPENR.