


Fasade nord

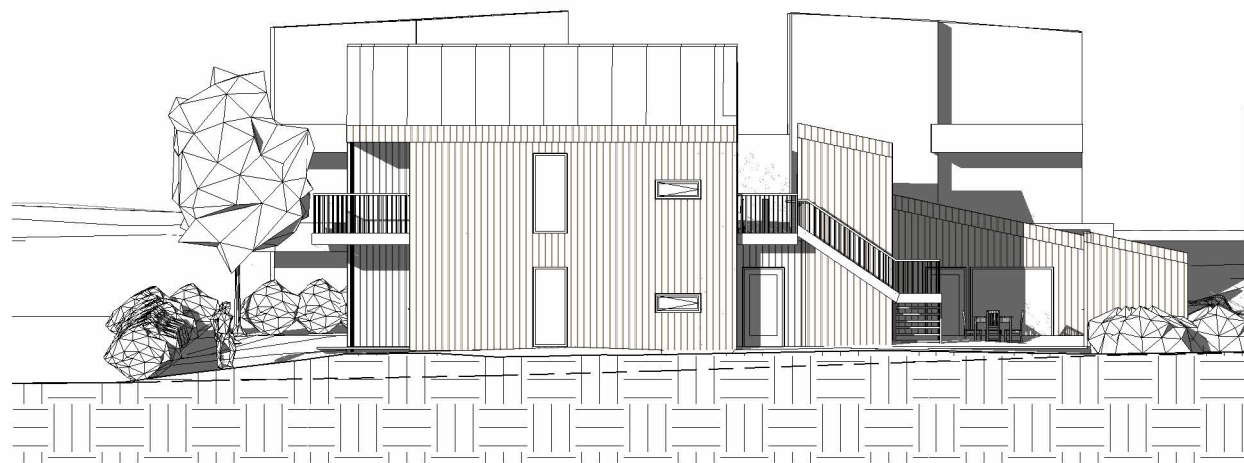

Fasade vest



Fasade sør



Fasade øst

**arki
partn
er**
Jens Zetlitzgt 38 4008 Stavanger
TLF: 51 51 06 80 www.arkipartner.no

Oppdragsgiver: RANDABERG KOMMUNE		Tegningsnavn Fasader BK1			
Prosjekt BOFELLESSKAP Dalveien 3-5	Prosjektnr.: 1037	Dato: 17.10.22	Tegnet av: i.e	Kontrollert av: e.g.p	Format: A3
Tegningsstatus REGULERINGSPLAN		Målestokk: 1:200	Fag Bygning Type Etasje Løpenr A	Rev. dato: A250	

Rev	Dato	Tekst	Tegn.	Kontr.