

21. mars kl 12.




21. mars kl 15.

Plannr.: 2017002P	Dato (dag/måned/år): 03.05.2018	Gnr./Bnr.: 49/48	Int. prosjektnr.: 1701	Fag: Arkitektur
----------------------	------------------------------------	---------------------	---------------------------	--------------------

### Detaljregulering for nye Harestad barneskole

Tiltakshaver: <b>Randberg kommune</b> Randbergveien 370 4070 Randberg	Tegnet av: LMG/ASN	Kontroll: MLF
Fase: Detaljregulering	Målestokk: A3	Ark: A3
Type tegning: Sol- og skyggediagrammer mars	Tegningsnr.: A101	Nedskalert A3: -
		Rev.: -

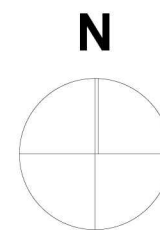


Arkitekt:




Rådhusgata 4, 0151 Oslo  
Telefon: 472 80 770  
E-post: post@spinnark.no



Ryfylkegata 22, 4014 Stavanger  
Telefon: 450 36 218  
E-post: post@allark.no

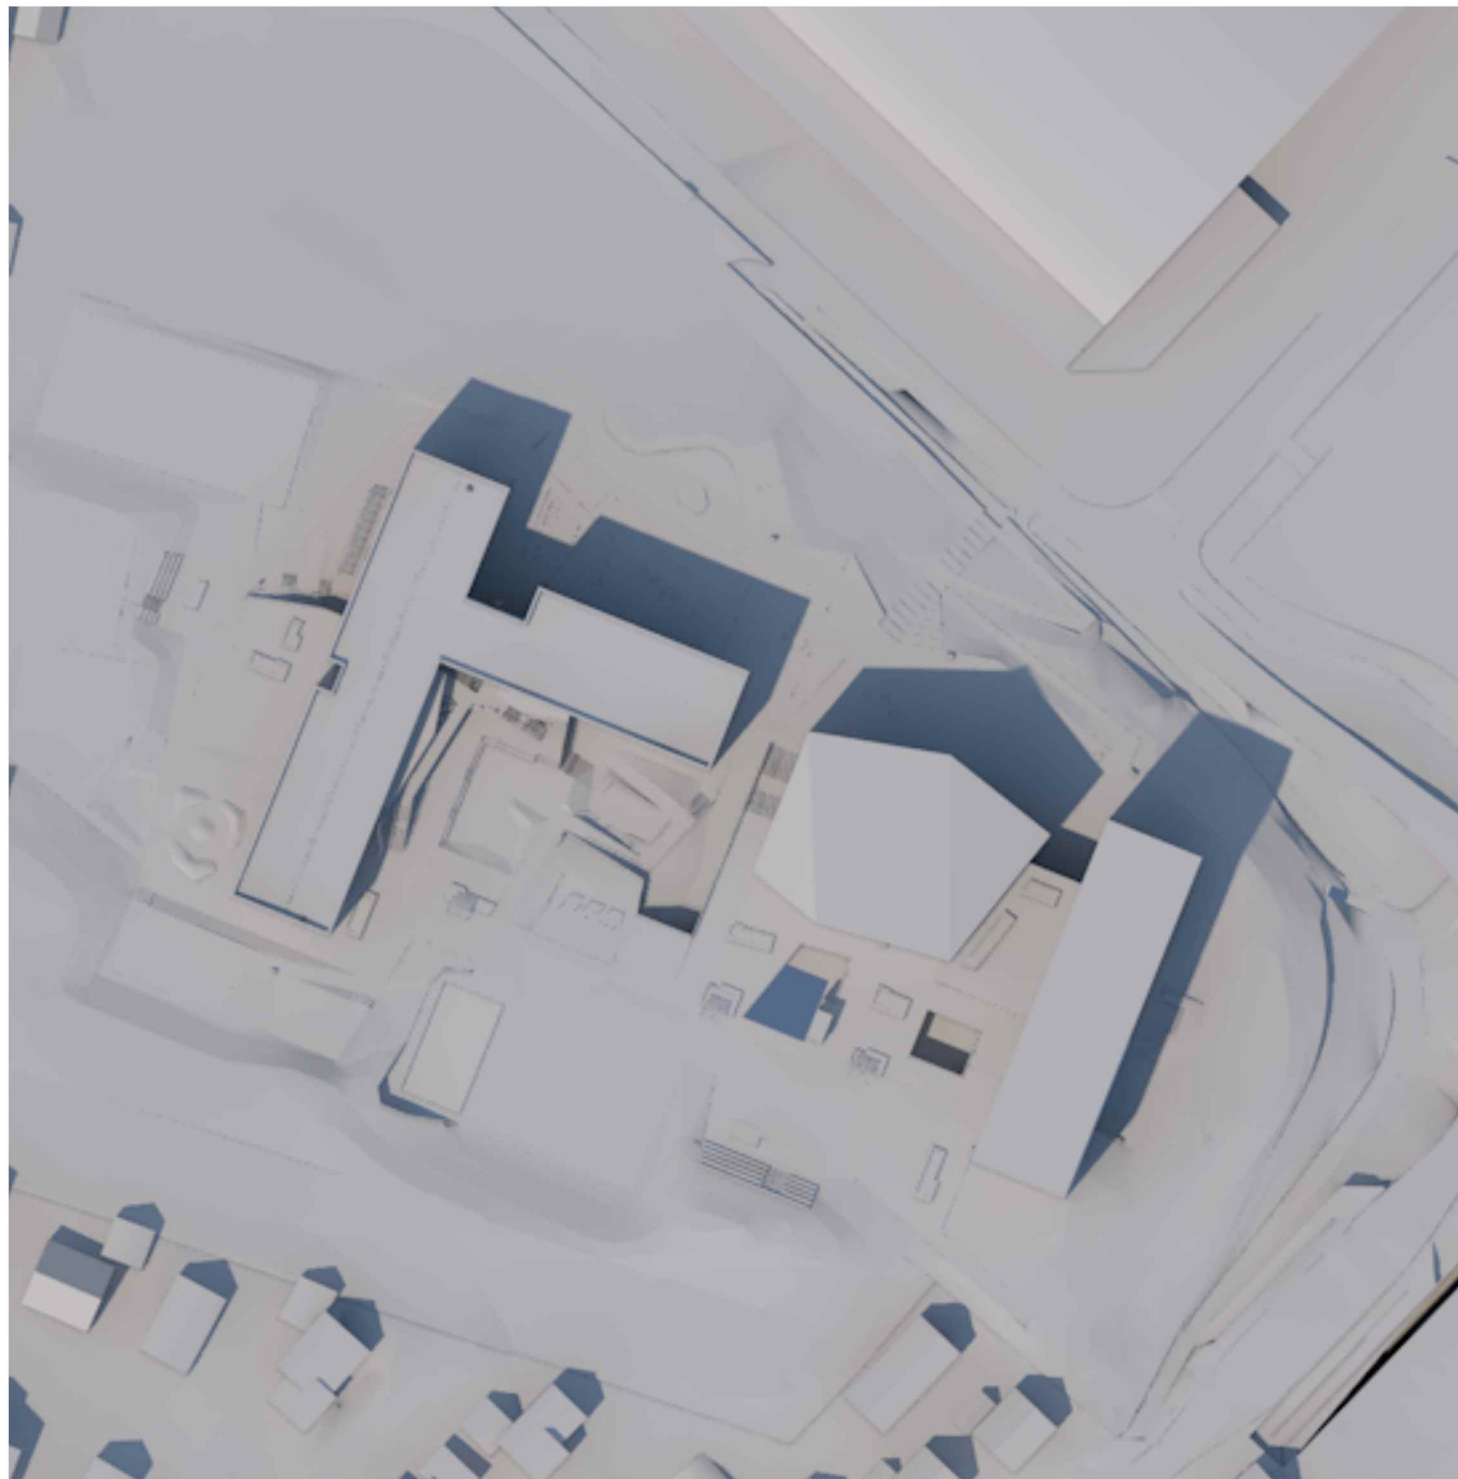

21. juni kl 15.

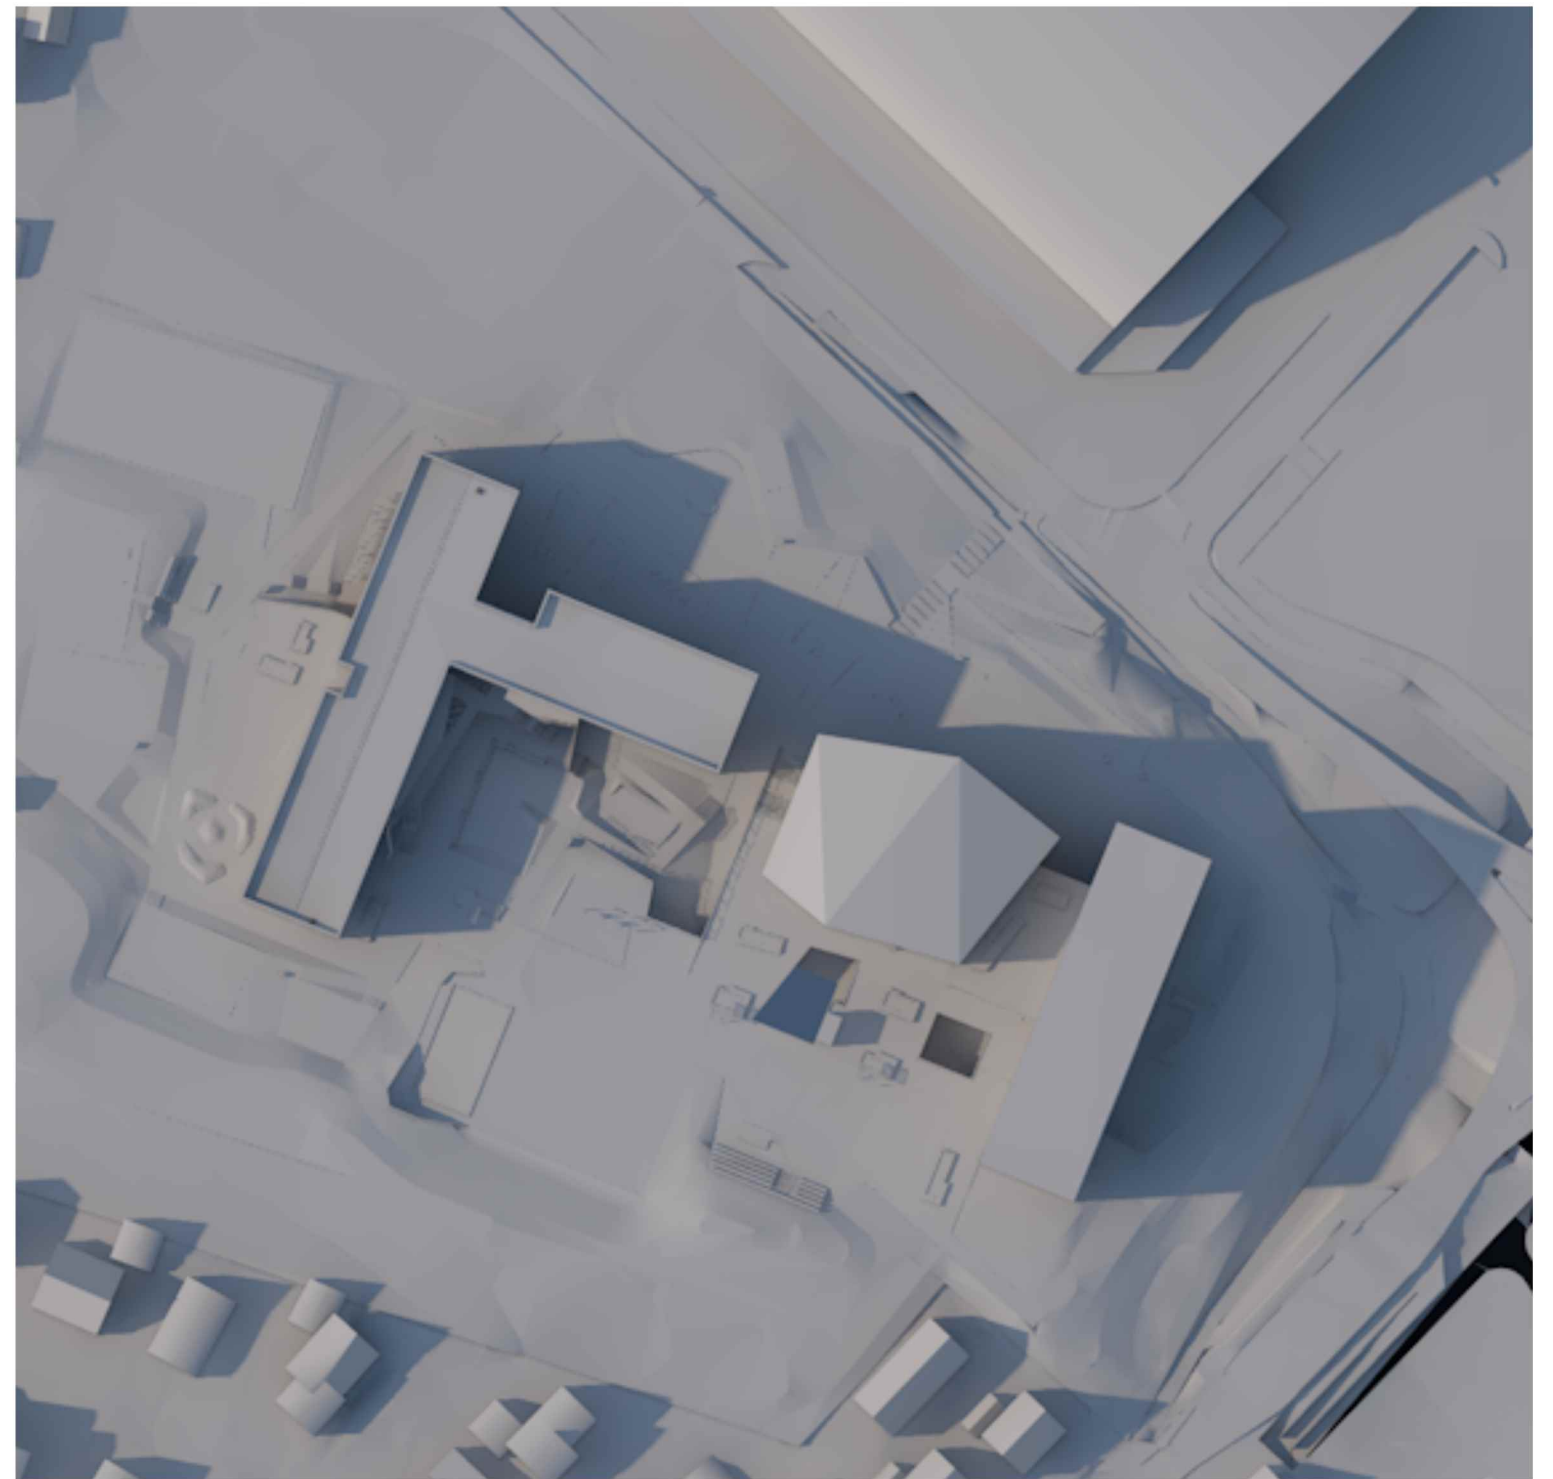

21. juni kl 18.

Plannr.: 2017002P	Dato (dag/måned/år): 03.05.2018	Gnr./Bnr.: 49/48	Int. prosjektnr.: 1701	Fag: Arkitektur
----------------------	------------------------------------	---------------------	---------------------------	--------------------

### Detaljregulering for nye Harestad barneskole

Tiltakshaver: <b>Randberg kommune</b> Randbergveien 370 4070 Randberg	Tegnet av: LMG/ASN	Kontroll: MLF
Fase: Detaljregulering	Målestokk: A3	Ark: A3
Type tegning: Sol- og skyggediagrammer juni	Tegningsnr.: A102	Nedskalert A3: -
		Rev.: -

Arkitekt:	<b>SPINN</b> Rådhusgata 4, 0151 Oslo Telefon: 472 80 770 E-post: post@spinnark.no	<b>ALLIANCE</b> ARKITEKTER Ryfylkegata 22, 4014 Stavanger Telefon: 450 36 218 E-post: post@allark.no
-----------	--	--

