


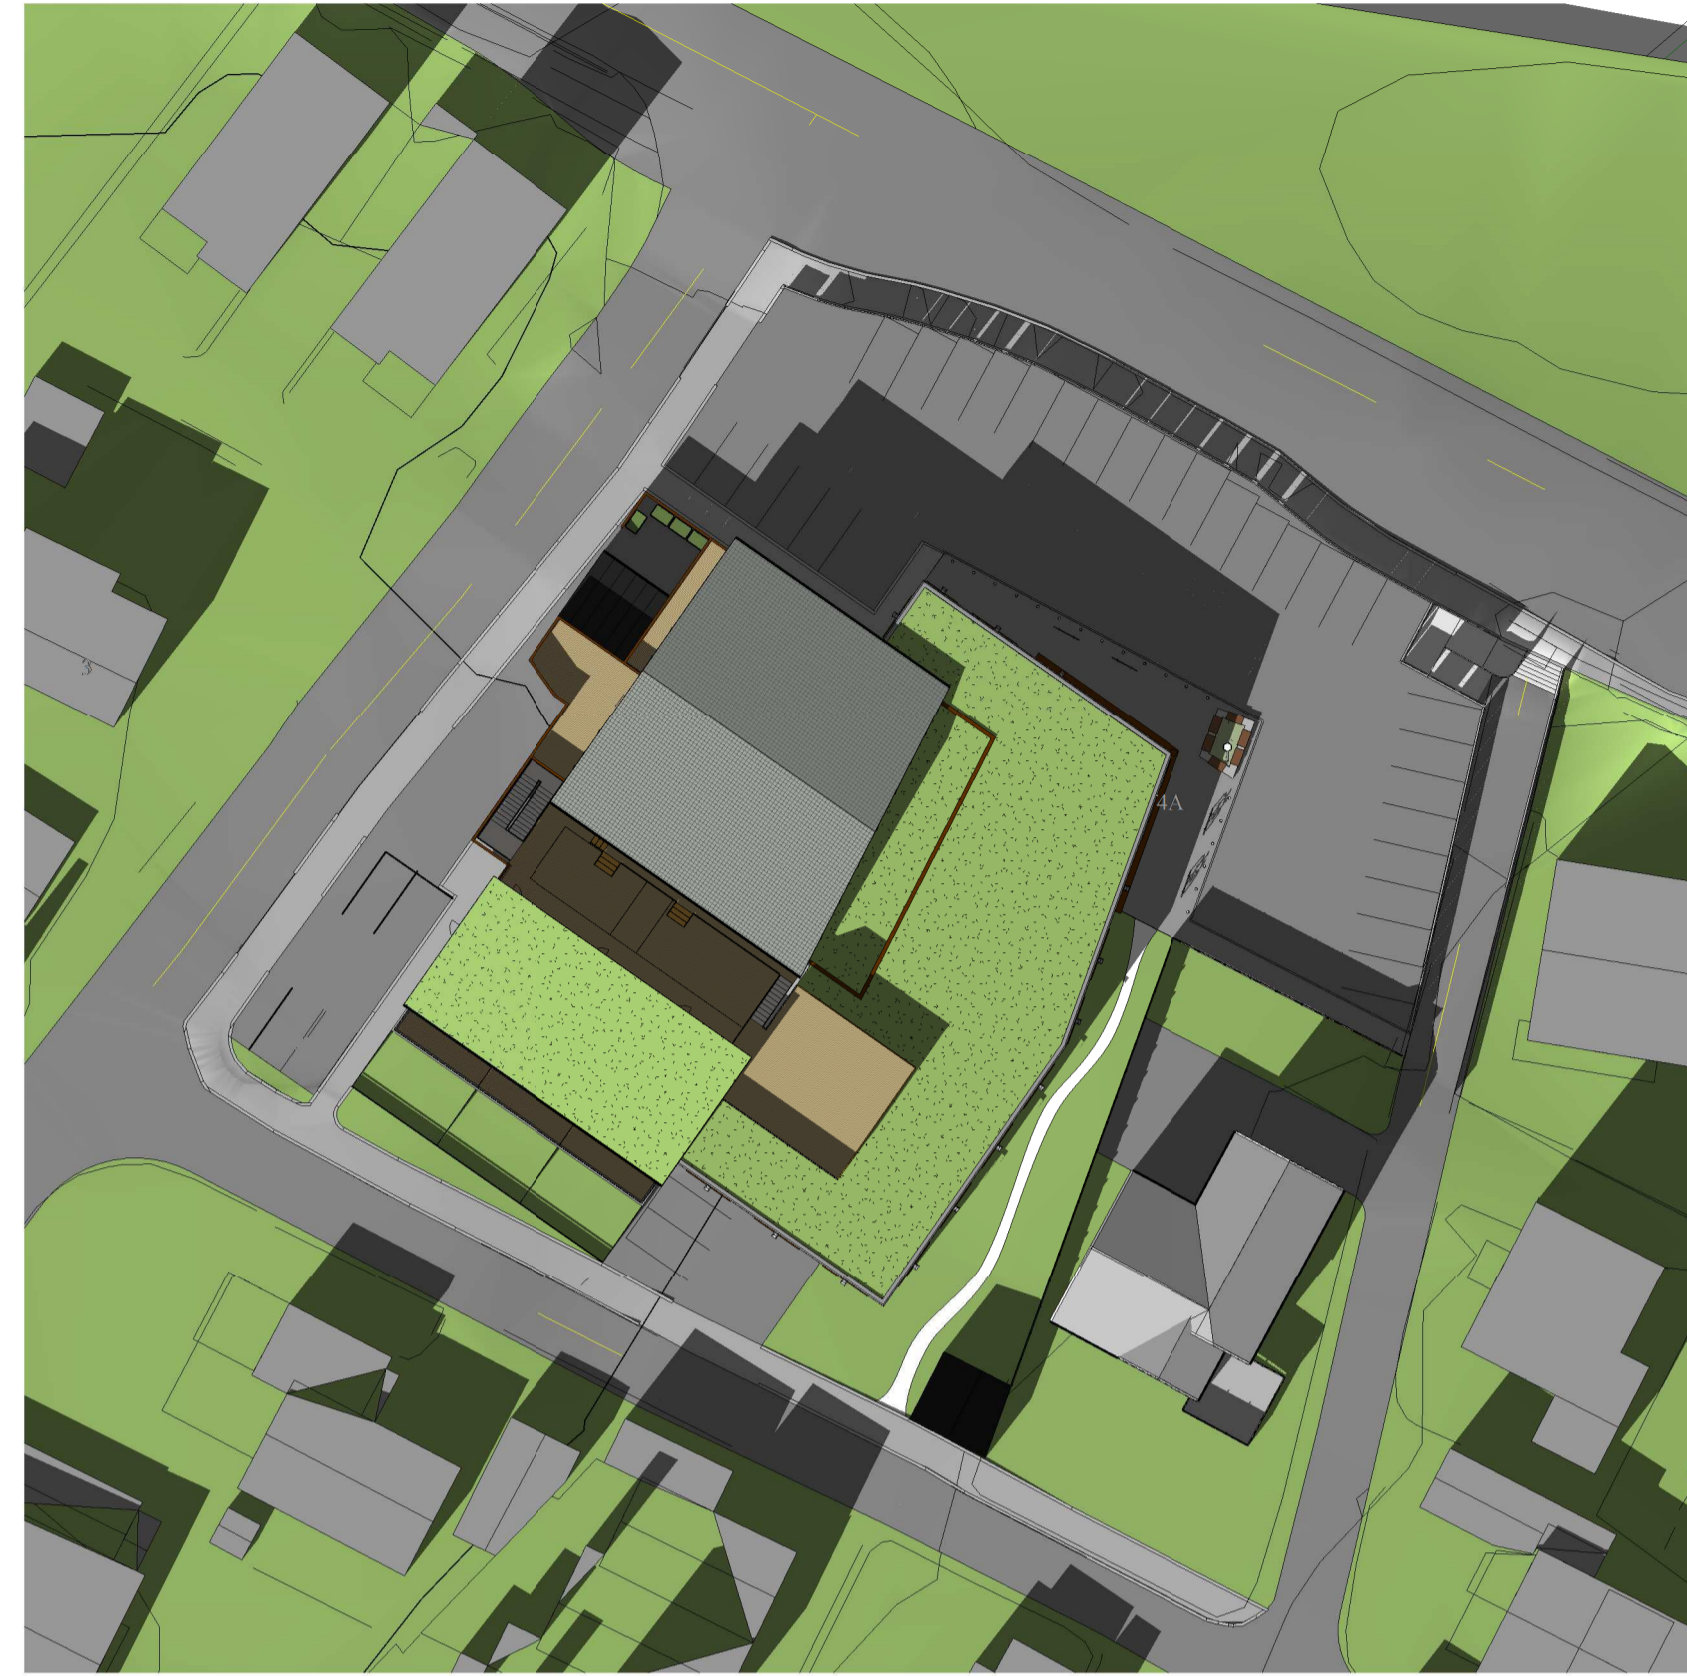

Solstudie - 21. mars kl. 12.00
1 : 500




Solstudie - 21. mars kl. 15.00
1 : 500



Solstudie - 21. juni kl. 12.00
1 : 500



Solstudie - 21. juni kl. 15.00
1 : 500

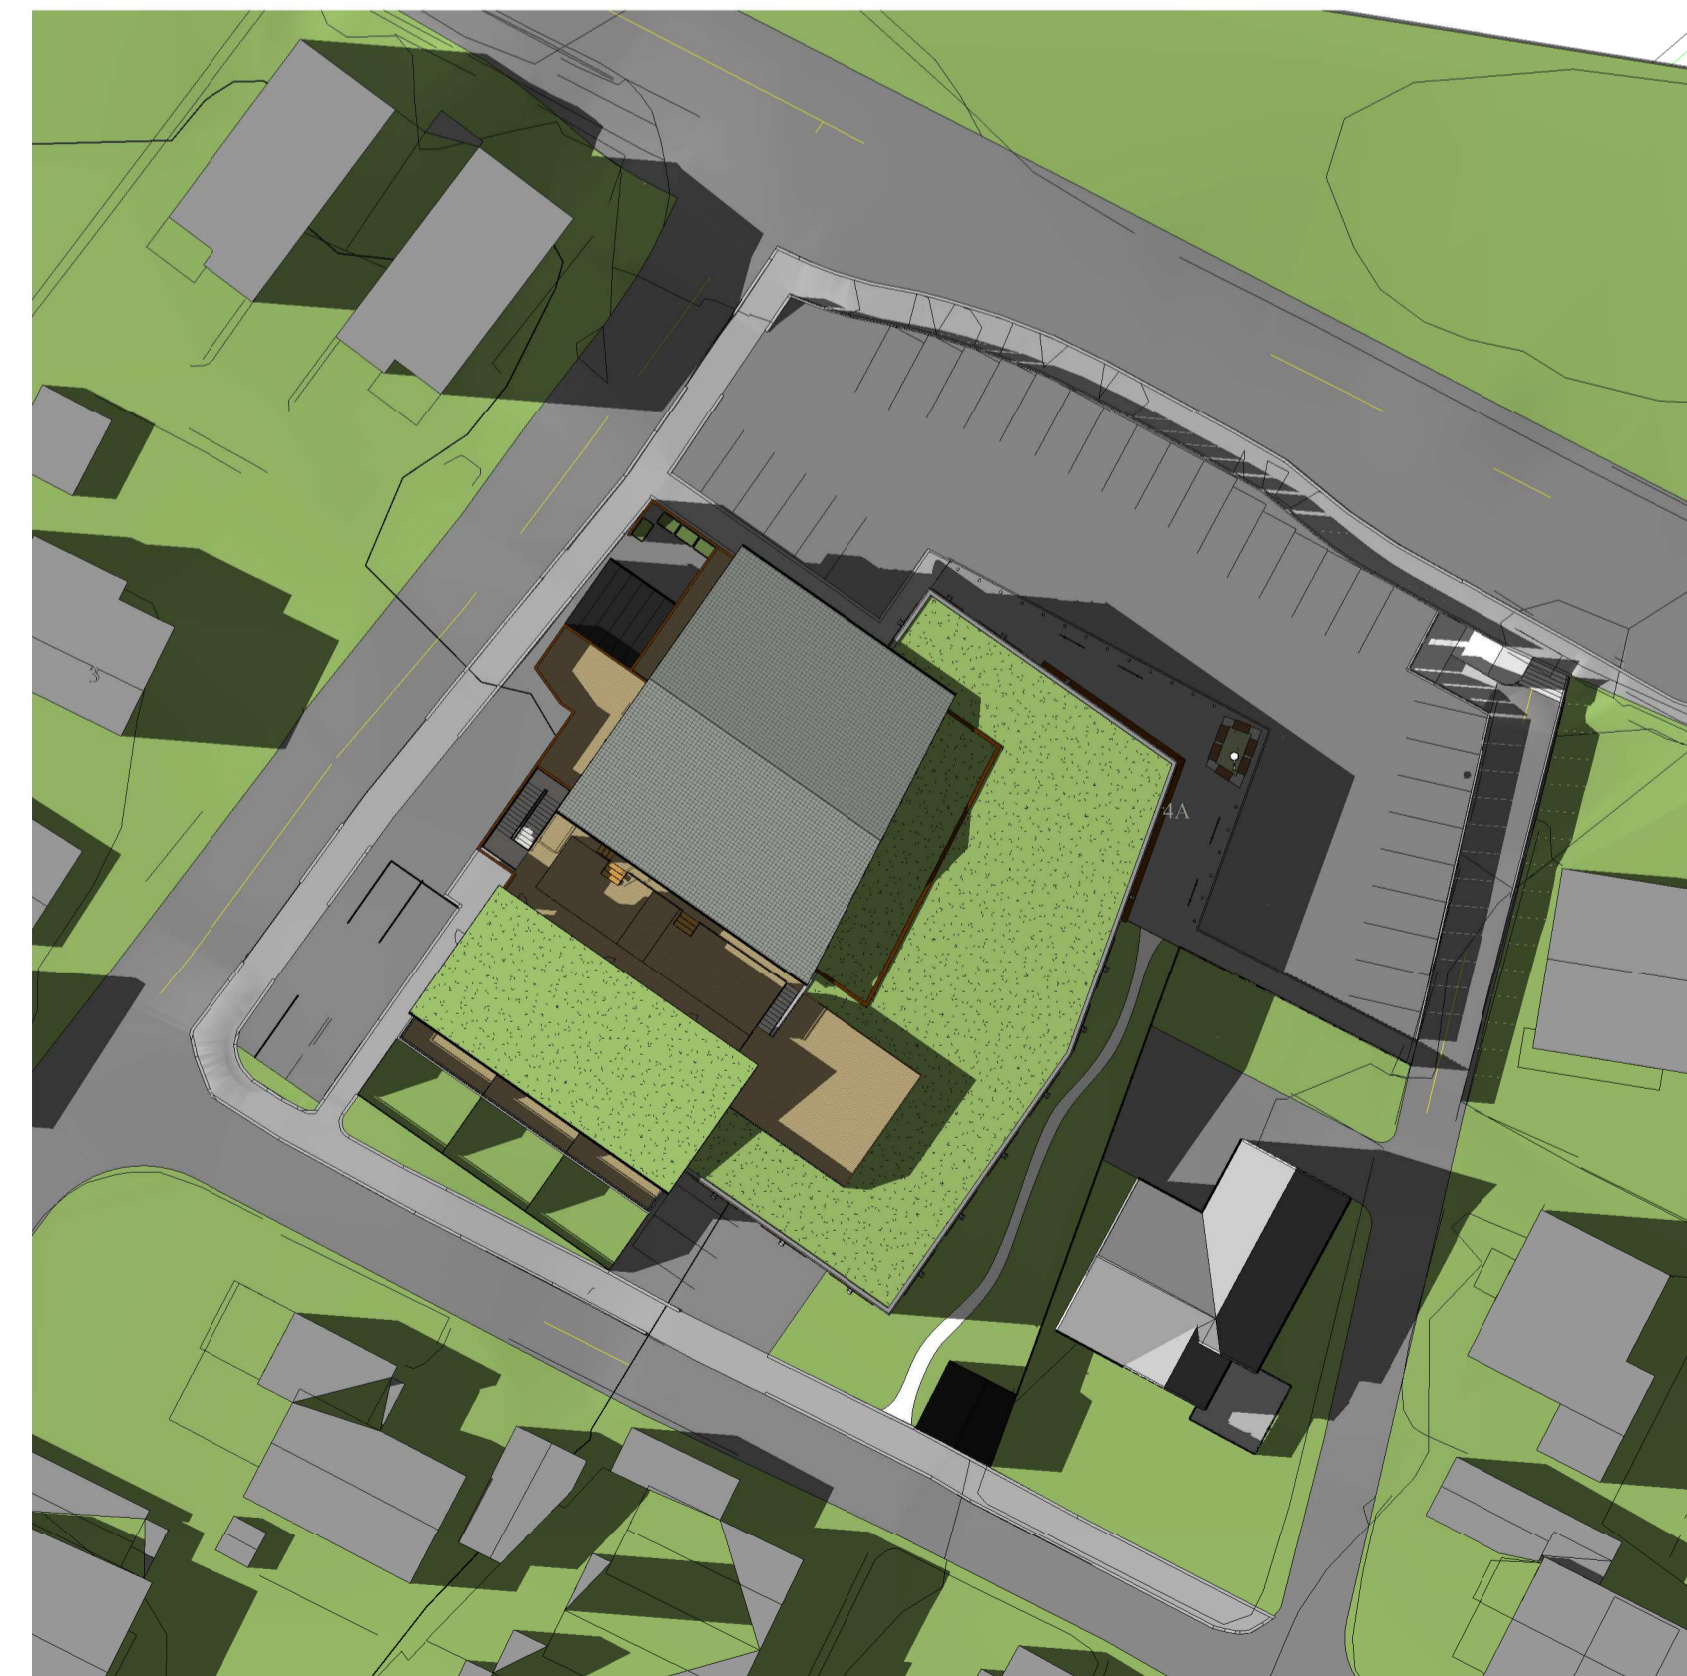

Solstudie - 21. juni kl. 18.00
1 : 500

Revisionsnr:	Beskrivelse	Revisionsdato:
Revisjonsoversikt		

Dalveien 2



Entreprenør Byggherre

Dato	Konst/Tegnet	Målestokk
12/02/20	LA	1:500
Tegn.navn	Godknt	A1
Solstudie		Approver
Tegn.nr.	Rev.	
3423 - A.42.00.029		