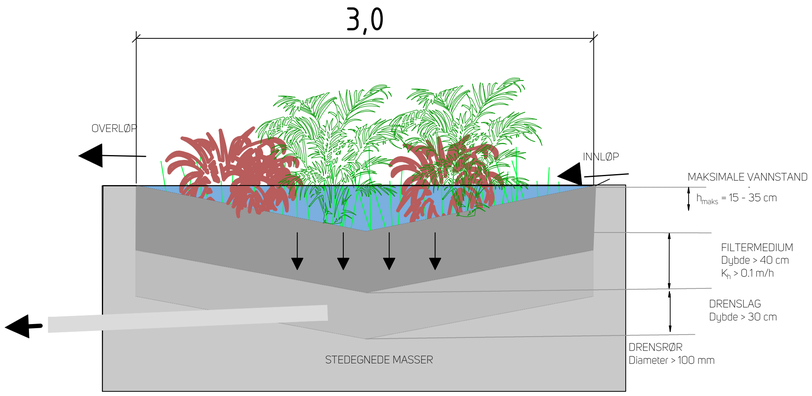

Generelle merknader

1. Vannledning skal isoleres med plastisolasjon der overdekningen er mindre enn 1,3 meter.
2. Graving og sprengning av grøft skal utføres iht. gjeldende forskrifter: "Forskrift om organisering, ledelse og medvirkning", "Arbeidsplassforskriften" og "Forskrift om utførelse av arbeid".
3. Utførelse skal være iht. Miljøblad nr. 6 "Grøfteutførelse stive rør" og iht. Miljøblad nr. 5 "Grøfteutførelse fleksible rør".
4. Ledninger må legges min. 1m fra el-kabler.

Tegnforklaring

Type	Prosjektert	Eksisterende
Terreng		

Rev.	Revisjonen gjelder	Tegnet	Kontr.	Godkjent	Dato
1	For godkjenning	MI	SB	SB	31.05.2019

Prosjektil
Bjørnsabeen 4
4031 Stavanger
www.prosjektil.no

prosjektil

Prosjektil AS
VA rammeplan for Randabergveien 333

Vann og Avløp
Prinsippskisse regnbed

Koordinatsystem:	EUREF89 UTM Sone 32
Høydegrunnlag:	NN2000
Målestokk: 1:20 (A1)	
Dato:	31.05.2019
Tegnet:	MI
Godkjent:	SB
Prosjektnr:	15701.001
Tegningsnr:	H103
Rev:	1