


Tegnforklaring

- Varslet plangrense
- Utvidet plangrense
- Eiendomsgrense

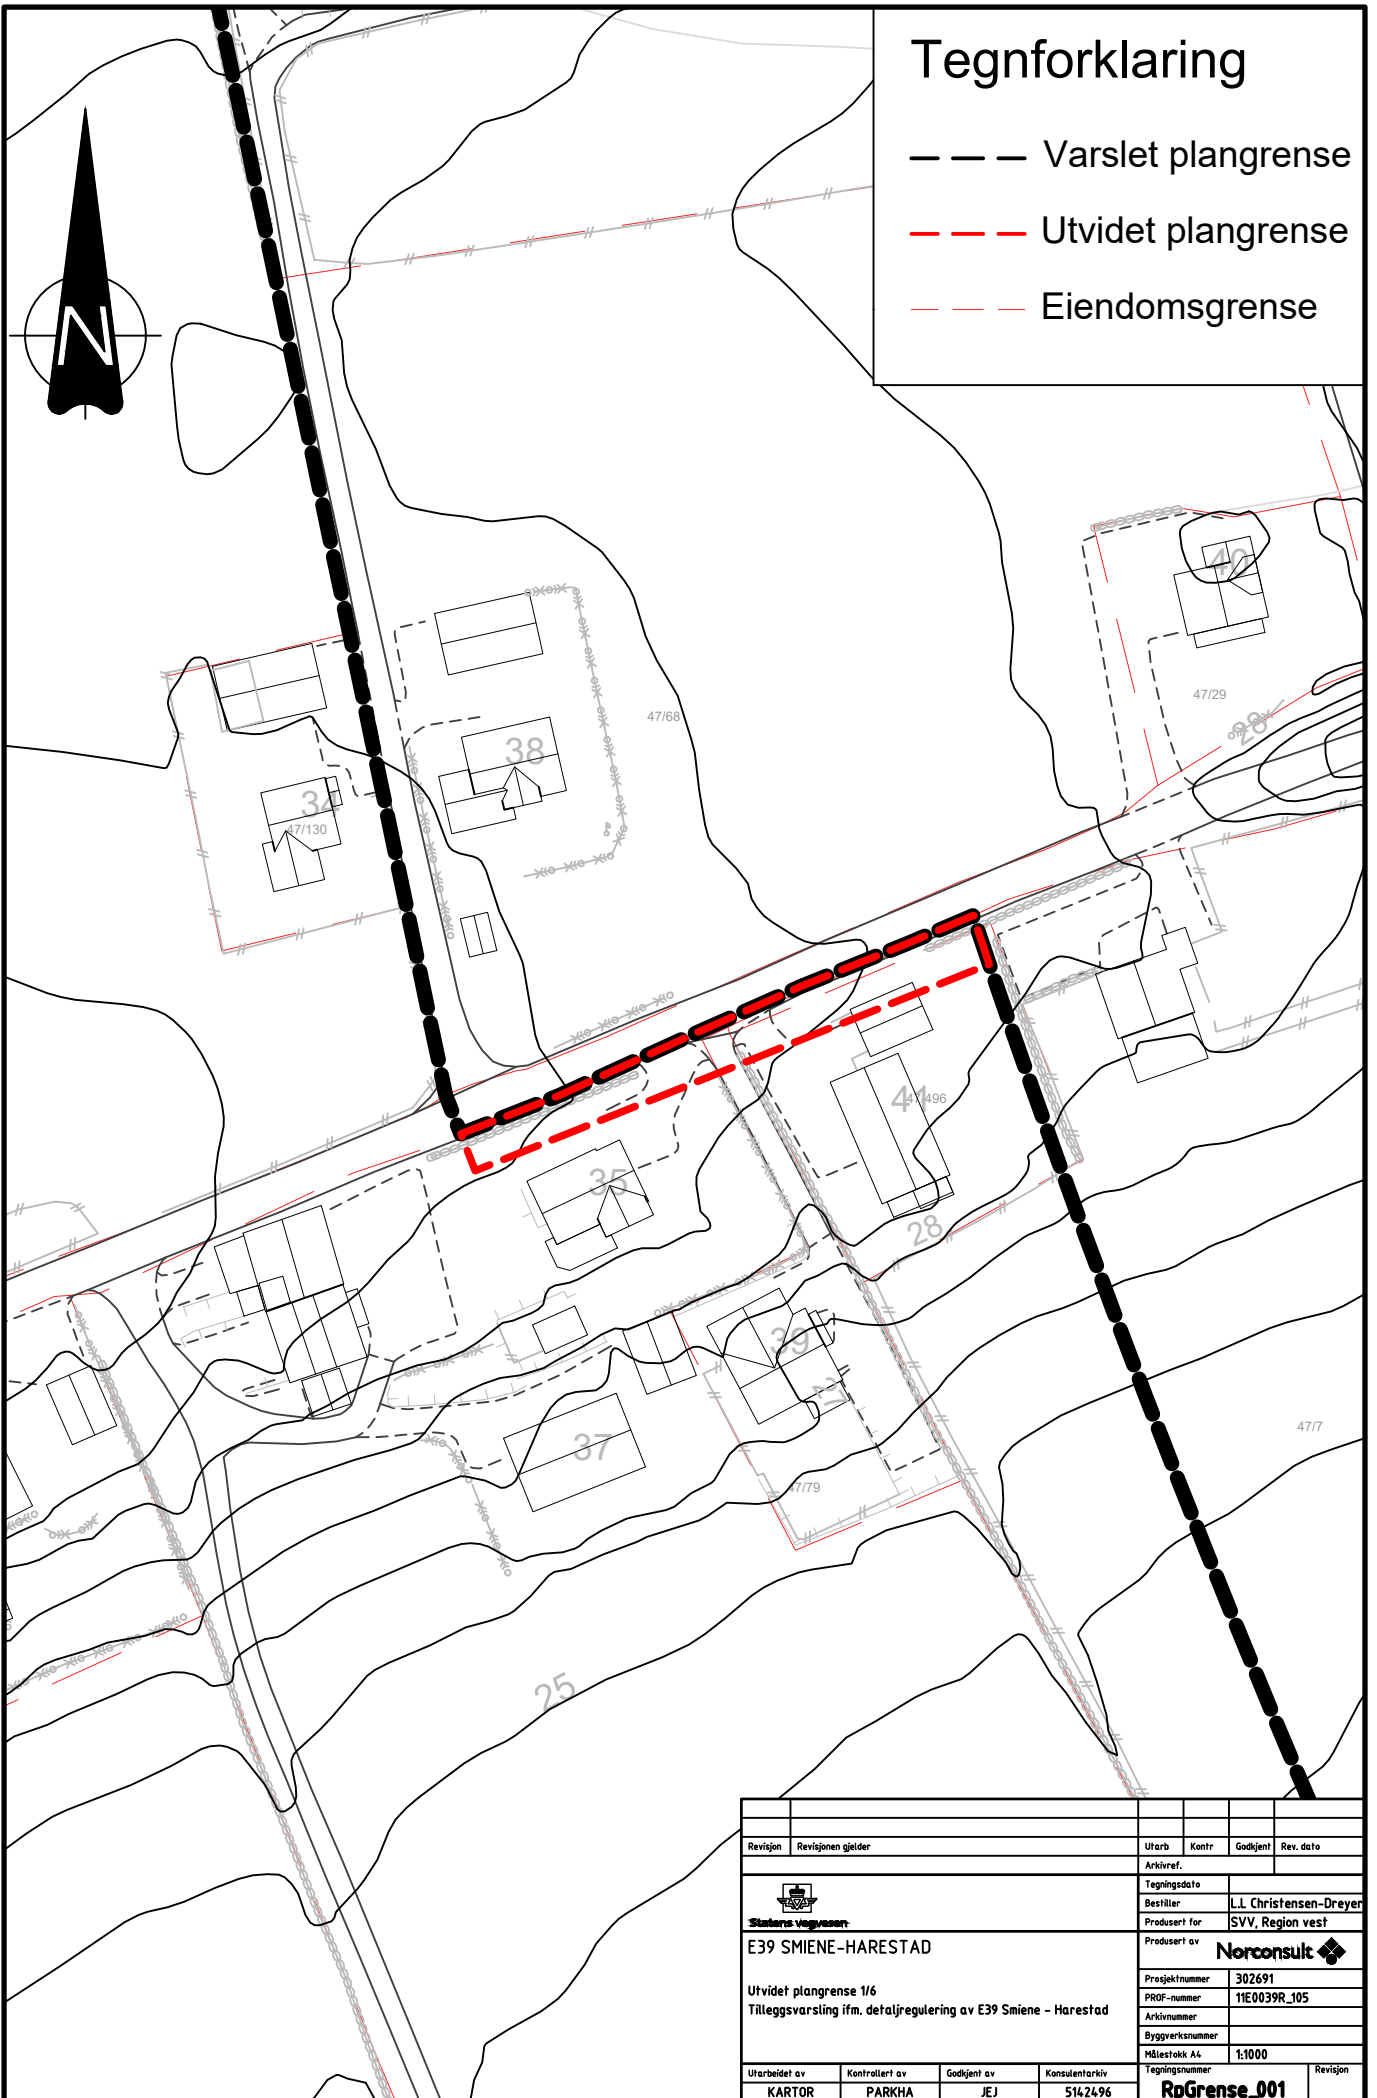

Revisjon	Revisjonen gjelder	Utarb	Kontr	Godkjent	Rev. dato
		Arkivref.			
		Tegningsdato			
		Bestiller			
		LL Christensen-Dreyer			
		Produzent for			
		SVV, Region vest			
		Produzent av			
		Prosjektnummer			
		302691			
		PROF-nummer			
		11E0039R_105			
		Arkivnummer			
		Byggeværnummer			
		Målestokk A4			
		1:1000			
		Tegningsnummer			
		RpGrense_001			
Utarbeidet av	Kontrollert av	Godkjent av	Konsulentarkiv	Revisjon	
KARTOR	PARKHA	JEJ	5162496		