

Tegnforklaring

Reguleringsplan PBL 2008 §12-5. Nr. 2 - Samferdselsanlegg og teknisk infrastruktur


 Parkering


Linjesymbol

 RpGrense

 RpFormålGrense

Punktsymboler

 Avkjørsel - både inn og utkjøring

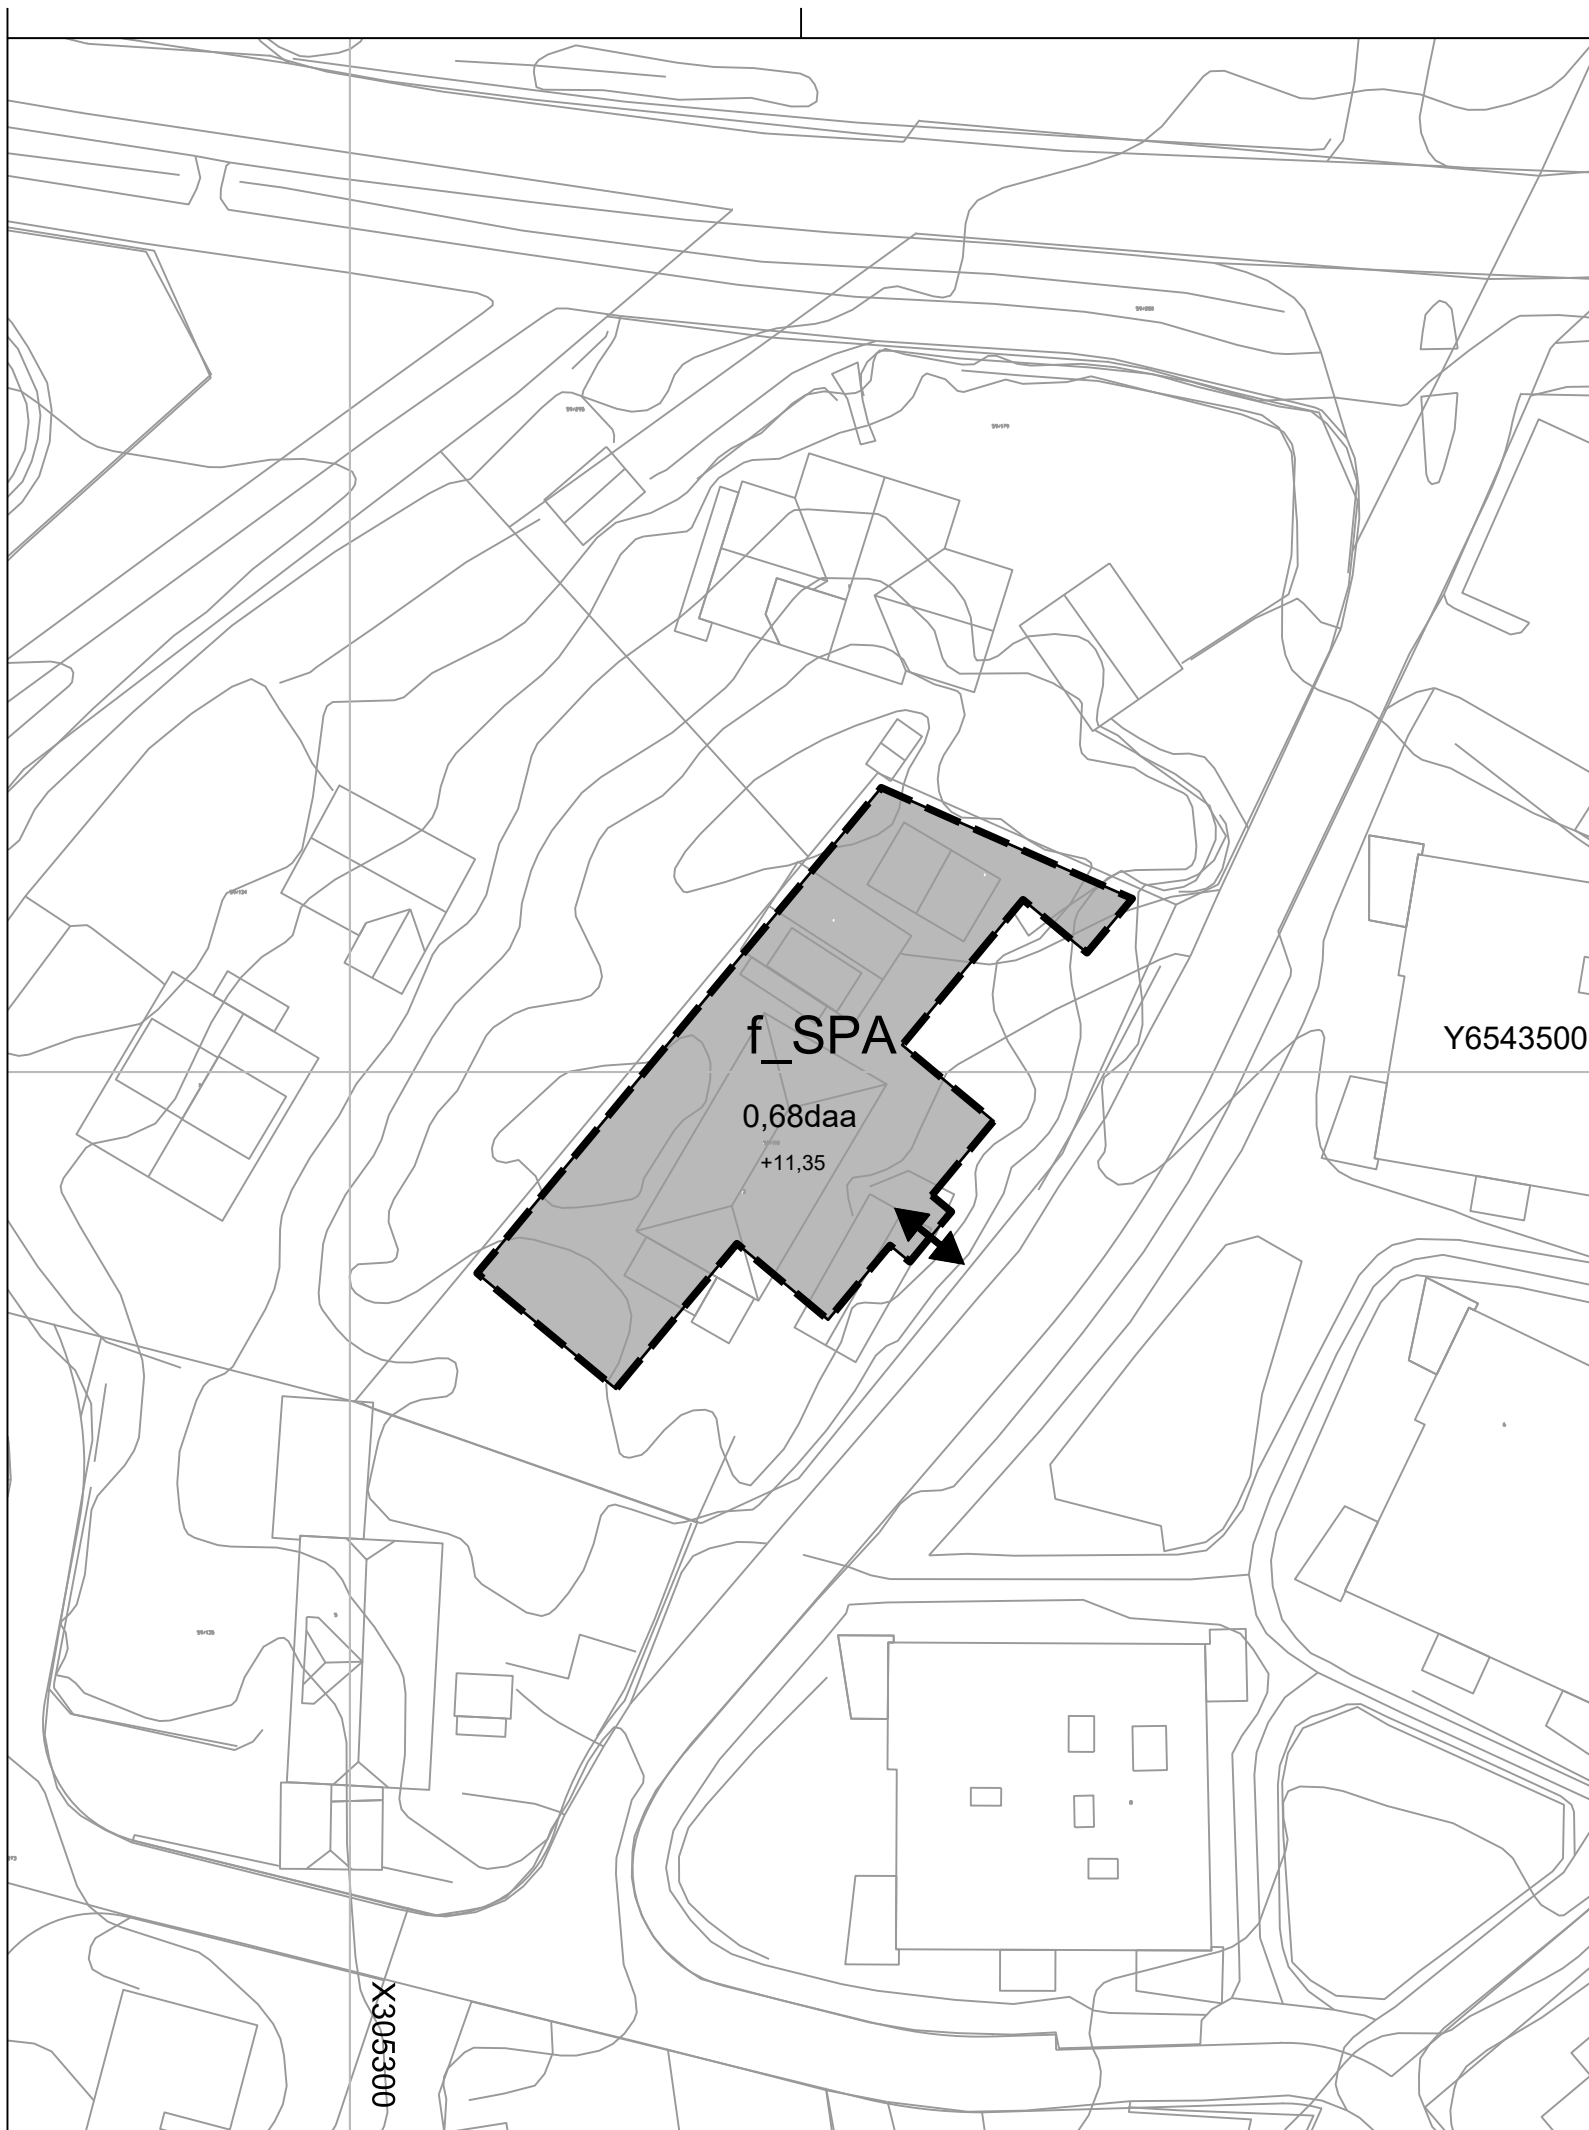

Nivå1

Kartopplysninger

Kilde for basiskart: Randaberg kommune

Dato for basiskart: 29.03.2019

Koordinatsystem: ETRS89.UTM-32N

Høydegrunnlag:

Ekvidistanse: 1m

Kartmålestokk: 1:500 m



Randaberg
kommune

Detaljregulering

Vistelet 3.

Med tilhørende reguleringsbestemmelser

Arealplan-ID:

1127_2019002

Forslagsstiller:

XXX

SAKSBEHANDLING ETTER PLAN- OG BYGNINGSLOVEN

	SAKS-NR	DATO	SIGN
Dato XXX	Revisjon XXX		
Dato XXX	Revisjon XXX		
Dato XXX	Revisjon XXX		
Kommunestyret sitt vedtak	KST 26/20	11.06.2020	
Ny 2. gang behandling			
Offentlig ettersyn fra til			
2. gangs behandling	KPU 20/20	28.05.2020	
Offentlig ettersyn fra 19.09.2019 til 01.11.2019			
1. gangs behandling	KPU 32/19	05.09.2019	
Kunngjøring av oppstart av planarbeid		15.02.2019	
Oppstartsmøte...		01.02.2019	
PLANEN ER UTARBEIDET AV:		PLANKONSULENT	
	TEGNNR.	DATO	SIGN.
		15.05.2019	

Det bekreftes at planen er i samsvar med kommunestyrets vedtak av

Dato

Plansjef