


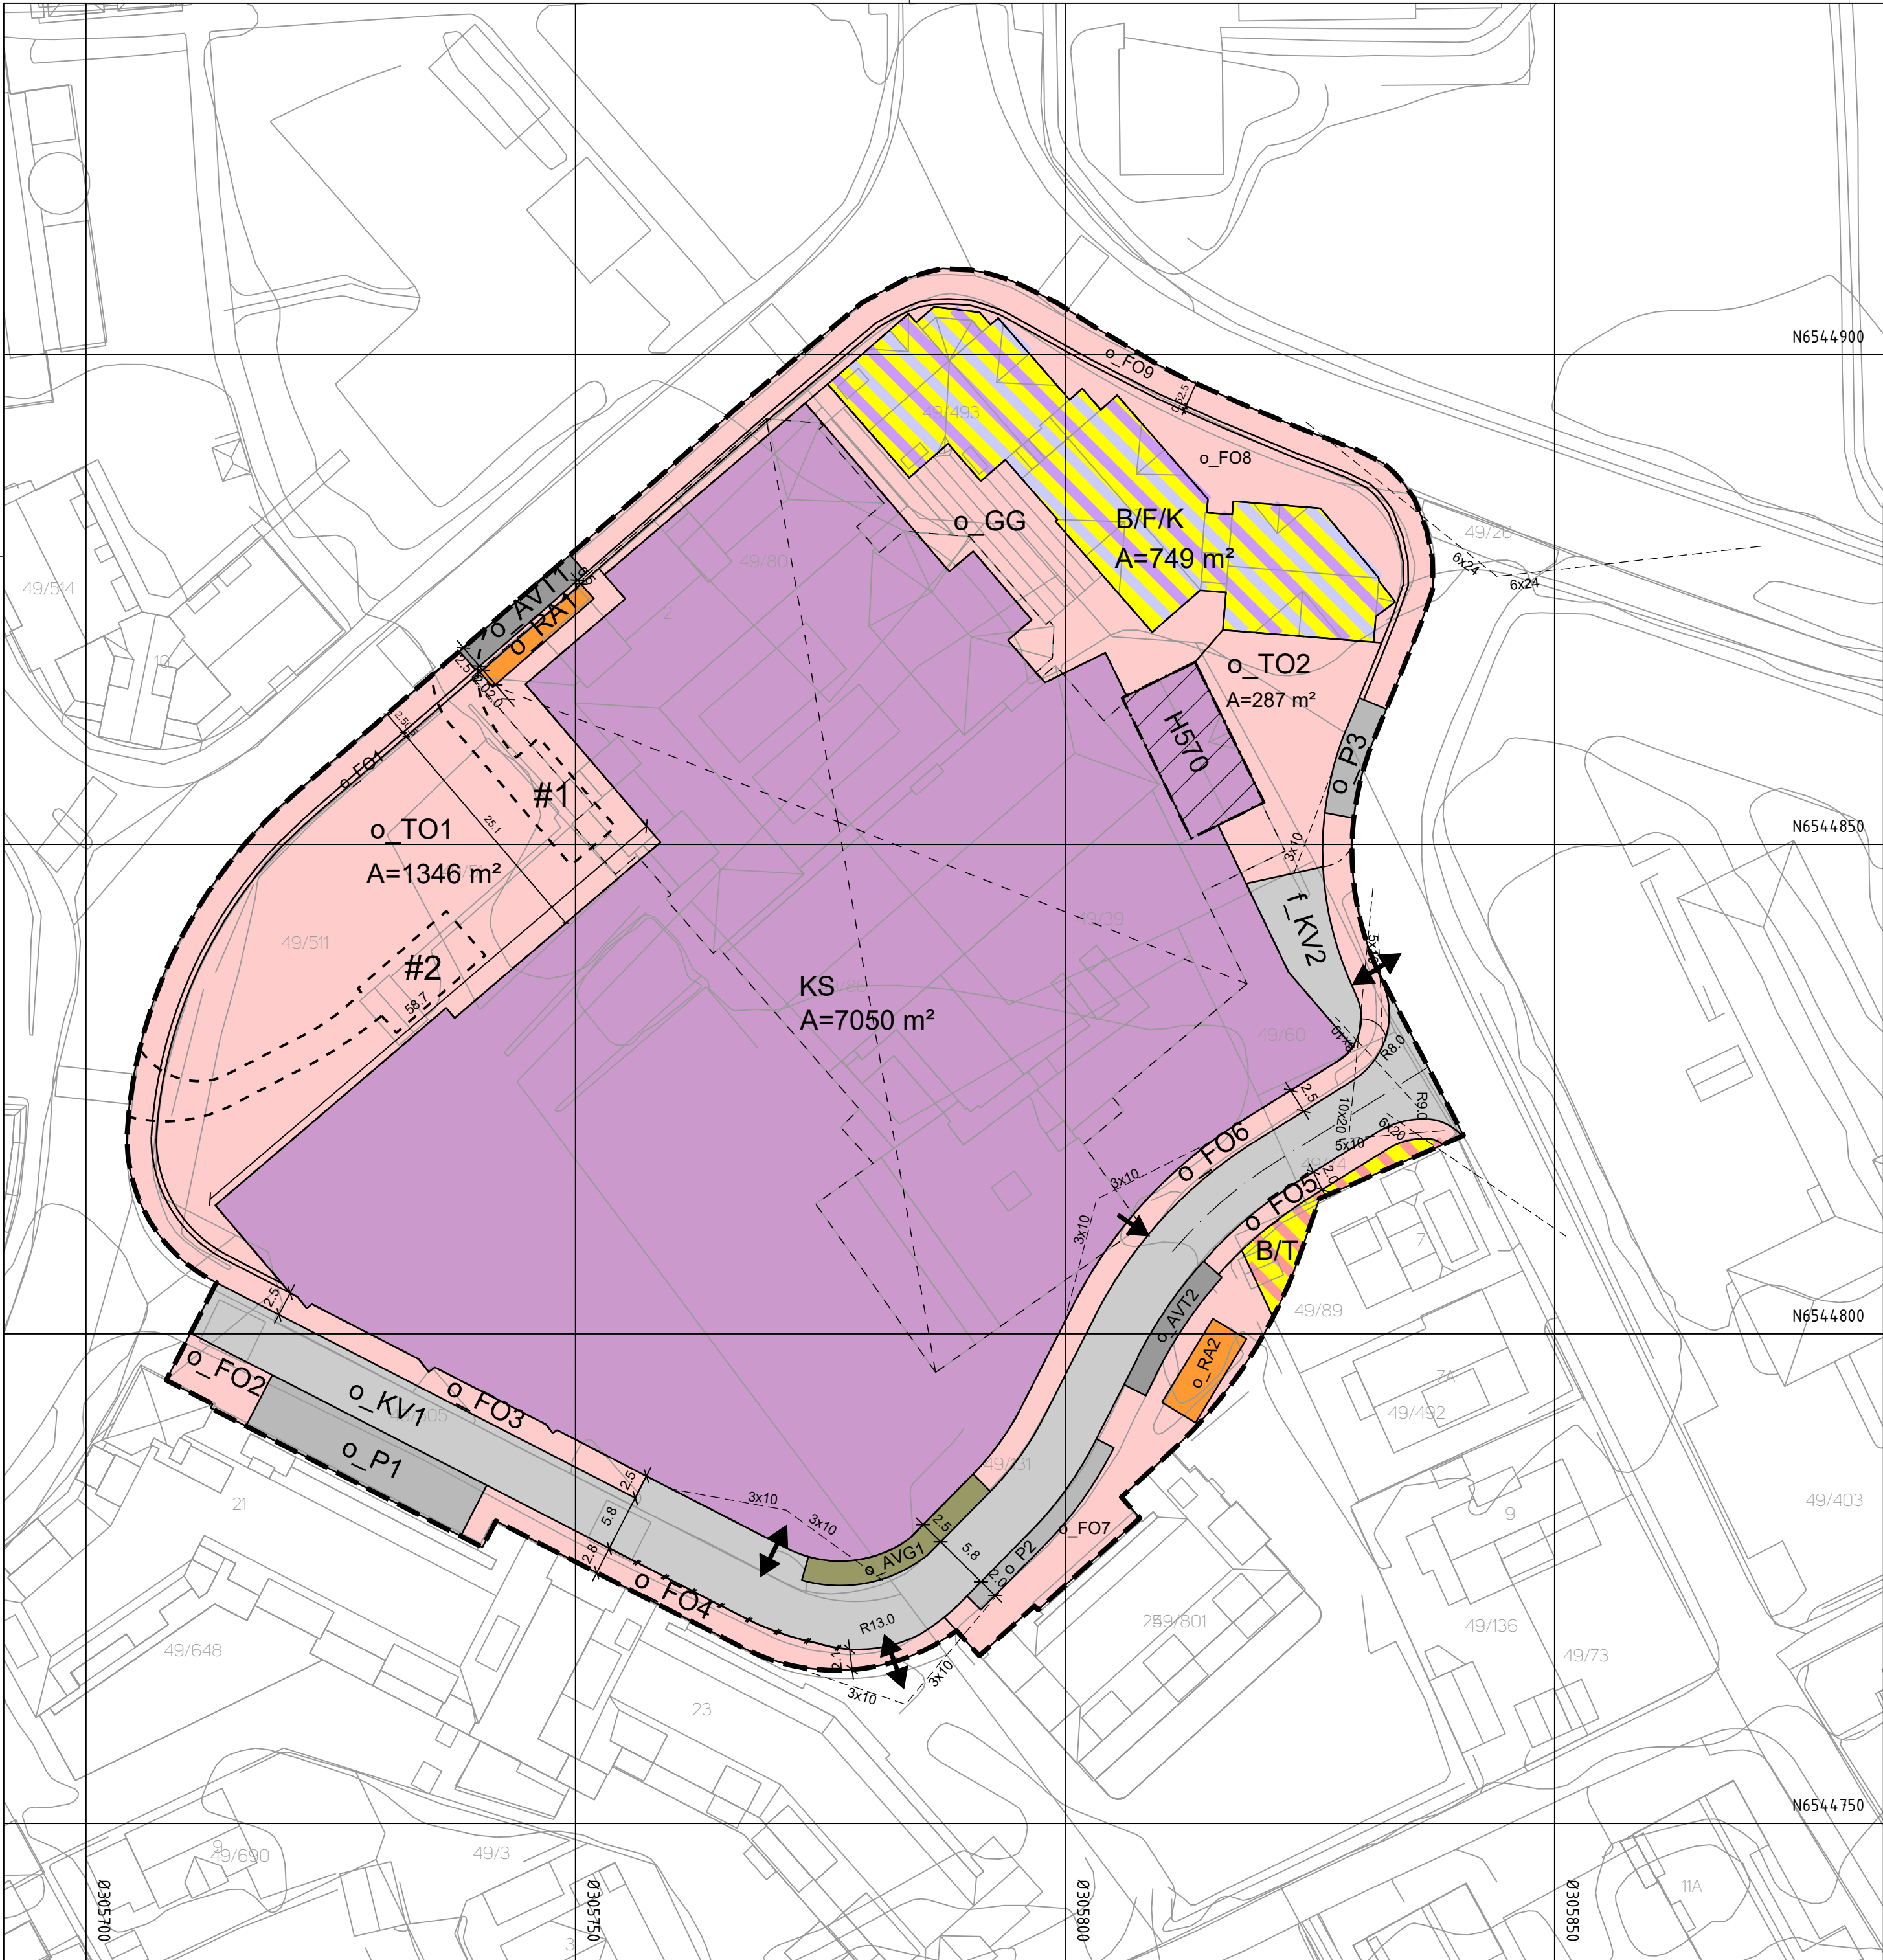

Tegnforklaring

- Reguleringsplan PBL 2008**
- §12-5. Nr. 1 - Bebyggelse og anlegg**
- KS Kjøpesenter
 - RA Renovasjonsanlegg
 - B/F/K Kombinert bolig, forretning og kontor
 - B/T Kombinert bolig og tjenesteyting
- §12-5. Nr. 2 - Samferdselsanlegg og teknisk infrastruktur**
- KV Kjøreveg
 - FO Fortau
 - TO Torg
 - GG Gangveg, gangareal eller gågate
 - AVT Annen veggrunn, teknisk anlegg
 - AVG Annen veggrunn - grøntareal
 - P Parkering

- §12-6 - Hensynssoner**
- H570 Bevaring kulturmiljø
- §12-7 - Bestemmelseområder**
- #1-2 Utforming
- Linjesymbol**
- Plangrense
 - Formålsgrense
 - Bestemmelsegrense
 - Grense for angitt hensynssone
 - Byggegrense
 - Bebyggelse som forutsettes fjernet
 - Regulert senterlinje
 - Frisiktlinje
 - Regulert kant kjørebane
 - Sikringsgjerde
 - Måle og avstandslinje
- Punktsymboler**
- Avkjørsel - både inn og utkjøring
 - Avkjørsel - kun utkjøring

Kartopplysninger

Kilde for basiskart: Ekvidistanse: 1m

Dato for basiskart: Kartmålestokk: 1:500

Koordinatsystem: ETRS89.UTM-32N

Høydegrunnlag: NN2000

Detaljregulering		Arealplan-ID: 1127_2022004		
Detaljregulering av felt sentrum S6, Coop-tomten		Forslagsstiller: Masiv/Coop		
Randaberg kommune				
SAKSBEHANDLING ETTER PLAN- OG BYGNINGSLOVEN		SAKS-NR	DATO	SIGN
Dato	16.12.25	Revisjon	1	
Dato	03.07.26	Revisjon	2	
Dato	XXX	Revisjon	XXX	
Kommunestyret sitt vedtak				
Ny 2. gang behandling				
Offentlig ettersyn fra til				
2. gangs behandling				
Offentlig ettersyn fra til				
1. gangs behandling				
Kunngjøring av oppstart av planarbeid				
Oppstartsmøte...				
PLANEN ER UTARBEIDET AV: PLANKONSULENT		TEGNNR.	DATO	SIGN
Brandsberg-Dahls Arkitekter AS			20.01.2026	CM
Det bekrefteas at planen er i samsvar med kommunestyrets vedtak av		BekreftDato	PLANSJEFNAVN	
		Dato	Plansjef	