


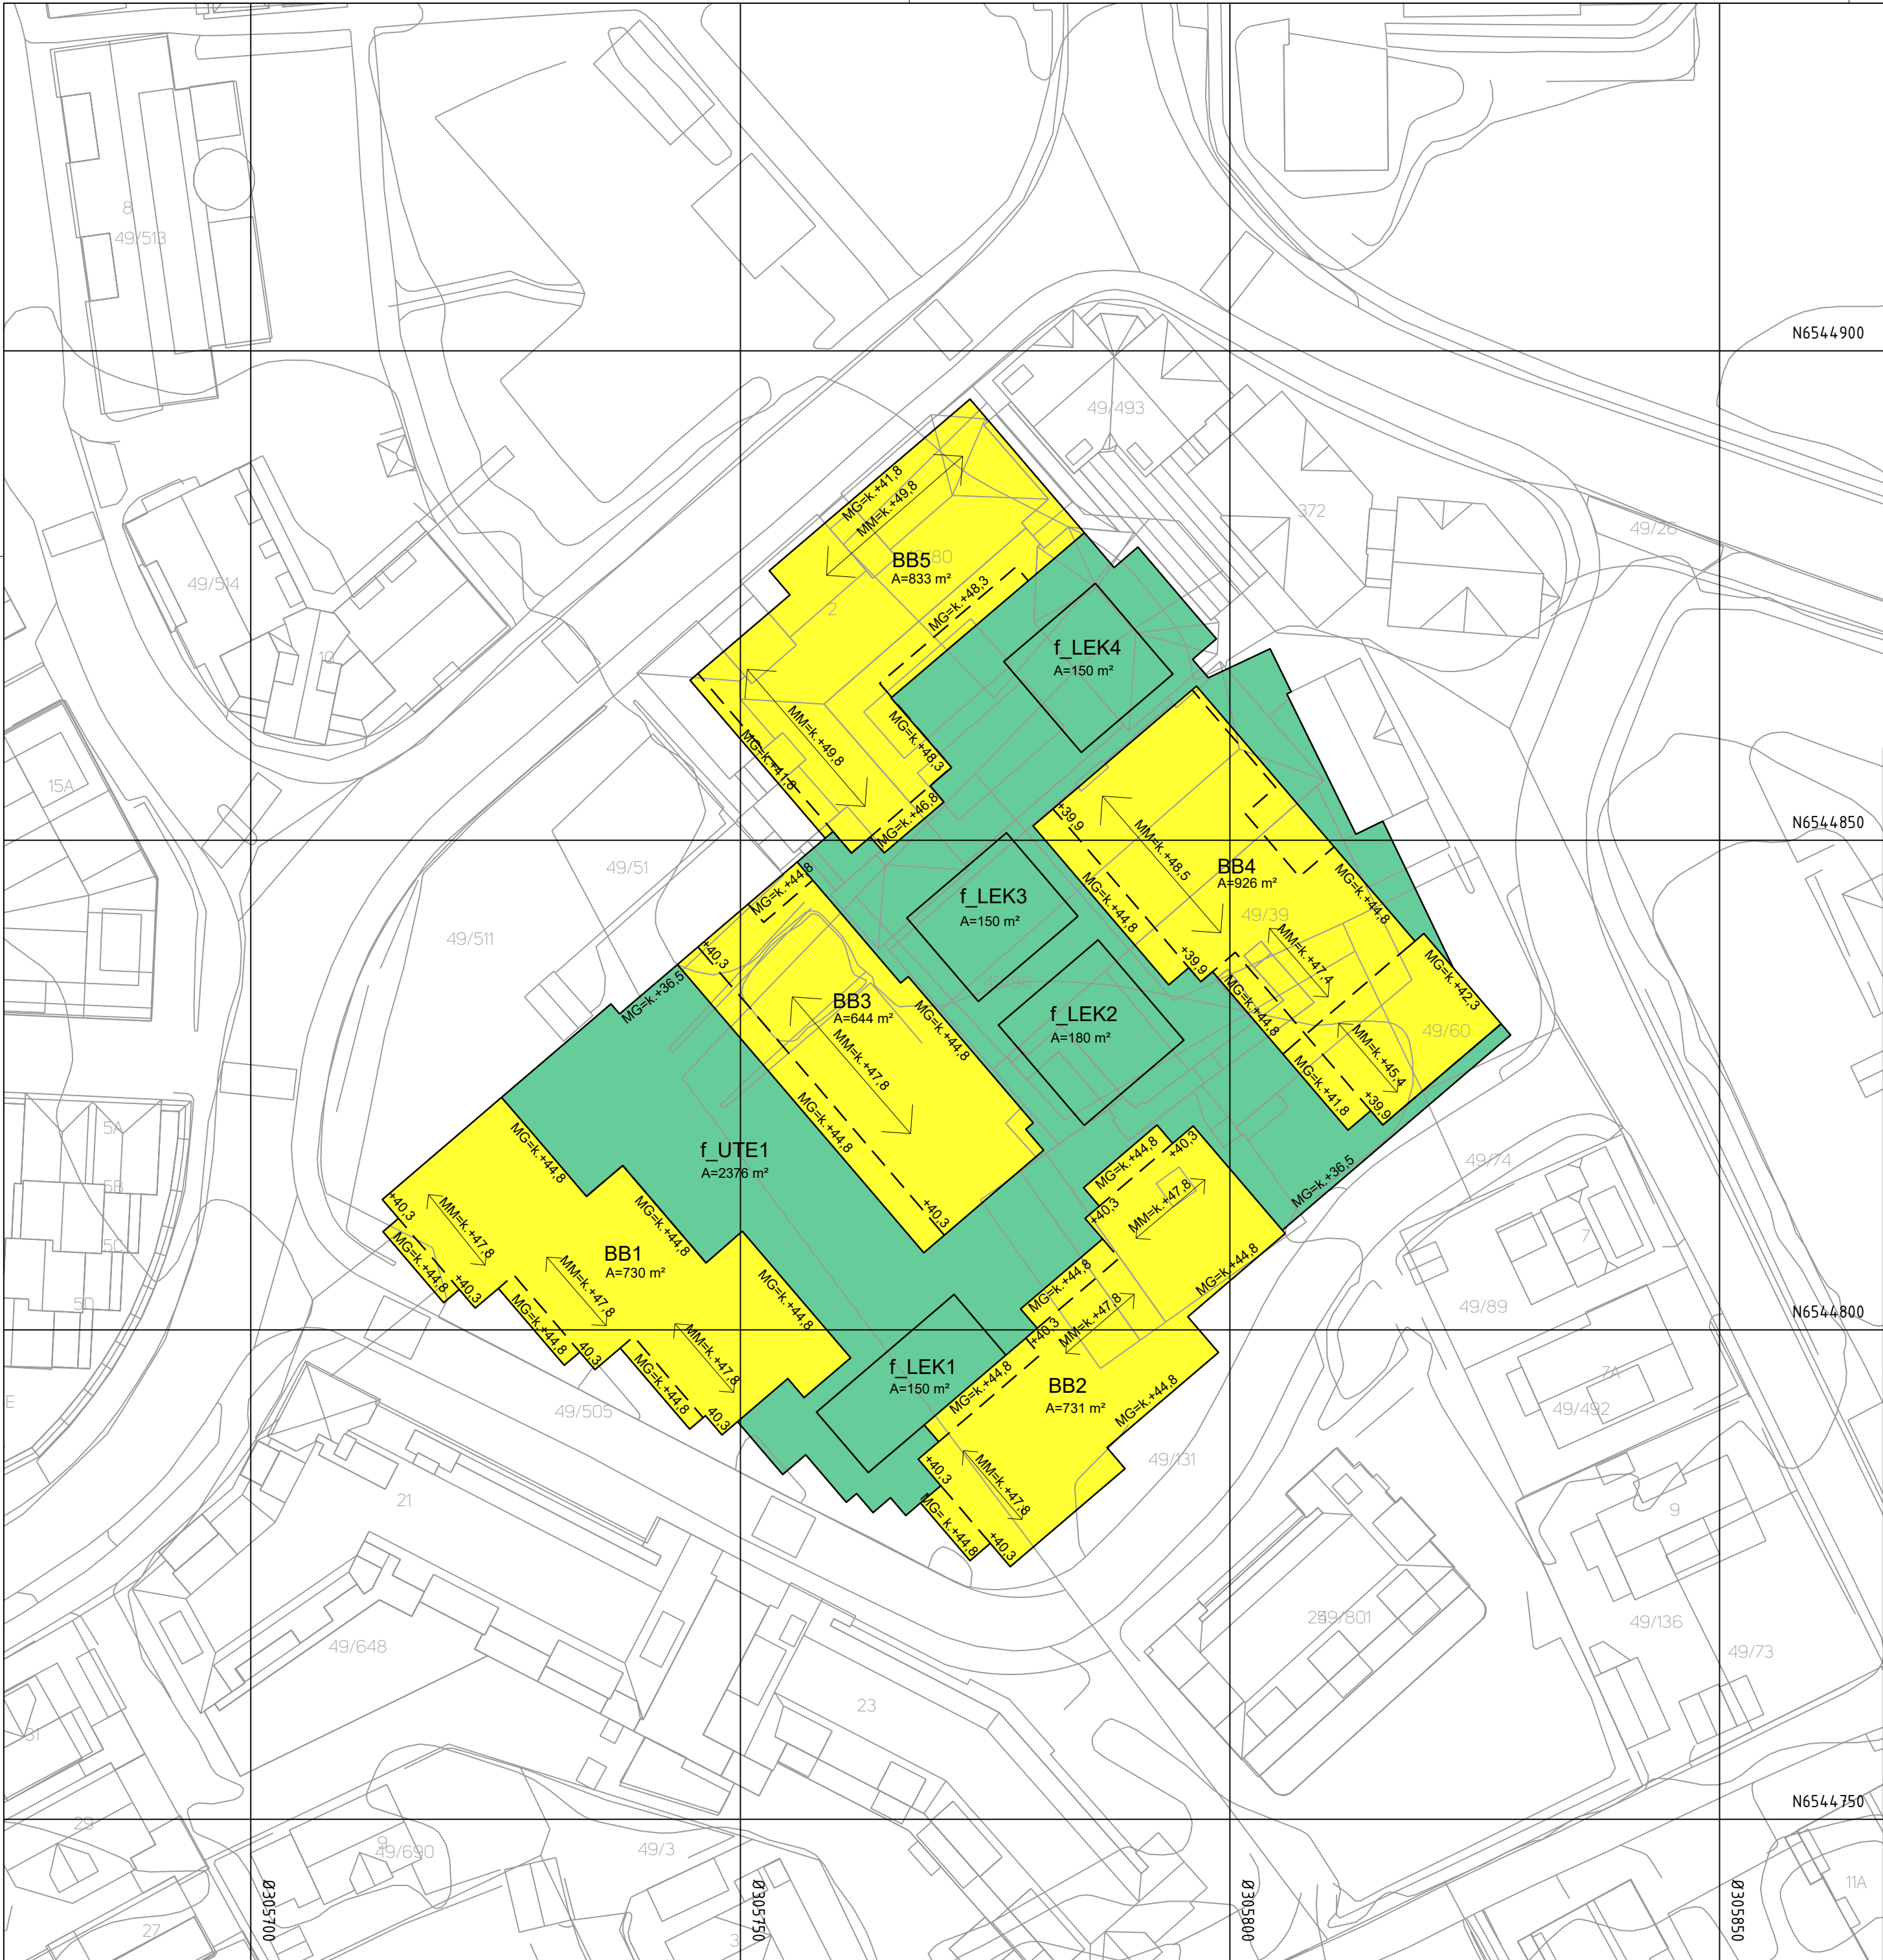

Tegnforklaring

Reguleringsplan PBL 2008
§12-5. Nr. 1 - Bebyggelse og anlegg

- BB Boligbebyggelse, blokker
- UTE Uteoppholdsarealer
- LEK Lekeplass

Linjesymbol

- Formålgrense
- Byggegrense


Punktsymboler

- Regulert møneretning
- MG Maks gesimshøyde
- MM Maks mønehøyde

Kartopplysninger

Kilde for basiskart:
Dato for basiskart:
Koordinatsystem: ETRS89.UTM-32N
Høydegrunnlag: NN2000

Ekvidistanse: 1m
Kartmålestokk: 1:500
0 12,5 25m

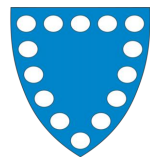

Randaberg
kommune

Detaljregulering
Detaljregulering av felt sentrum S6,
Coop-tomten
Med tilhørende reguleringsbestemmelser

Arealplan-ID:
1127_2022004

Forslagsstiller:
Masiv/Coop

SAKSBEHANDLING ETTER PLAN- OG BYGNINGSLOVEN				SAKS-NR	DATO	SIGN
Dato	24.09.25	Revisjon	1			
Dato	XXX	Revisjon	XXX			
Dato	XXX	Revisjon	XXX			
Kommunestyret sitt vedtak						
Ny 2. gang behandling						
Offentlig ettersyn fra til						
2. gangs behandling						
Offentlig ettersyn fra til						
1. gangs behandling						
Kunngjøring av oppstart av planarbeid						
Oppstartsmøte...						
PLANEN ER UTARBEIDET AV: Brandsberg-Dahls Arkitekter AS				TEGNNR.	DATO	SIGN
Det bekreftes at planen er i samsvar med kommunestyrets vedtak av					19.01.24	CM
Bekreftelse Dato				PLANSJEFFNAVN Plansjef		